



Lärarbodder vid Sundby folkskola Pedersöre
Skola 1.100

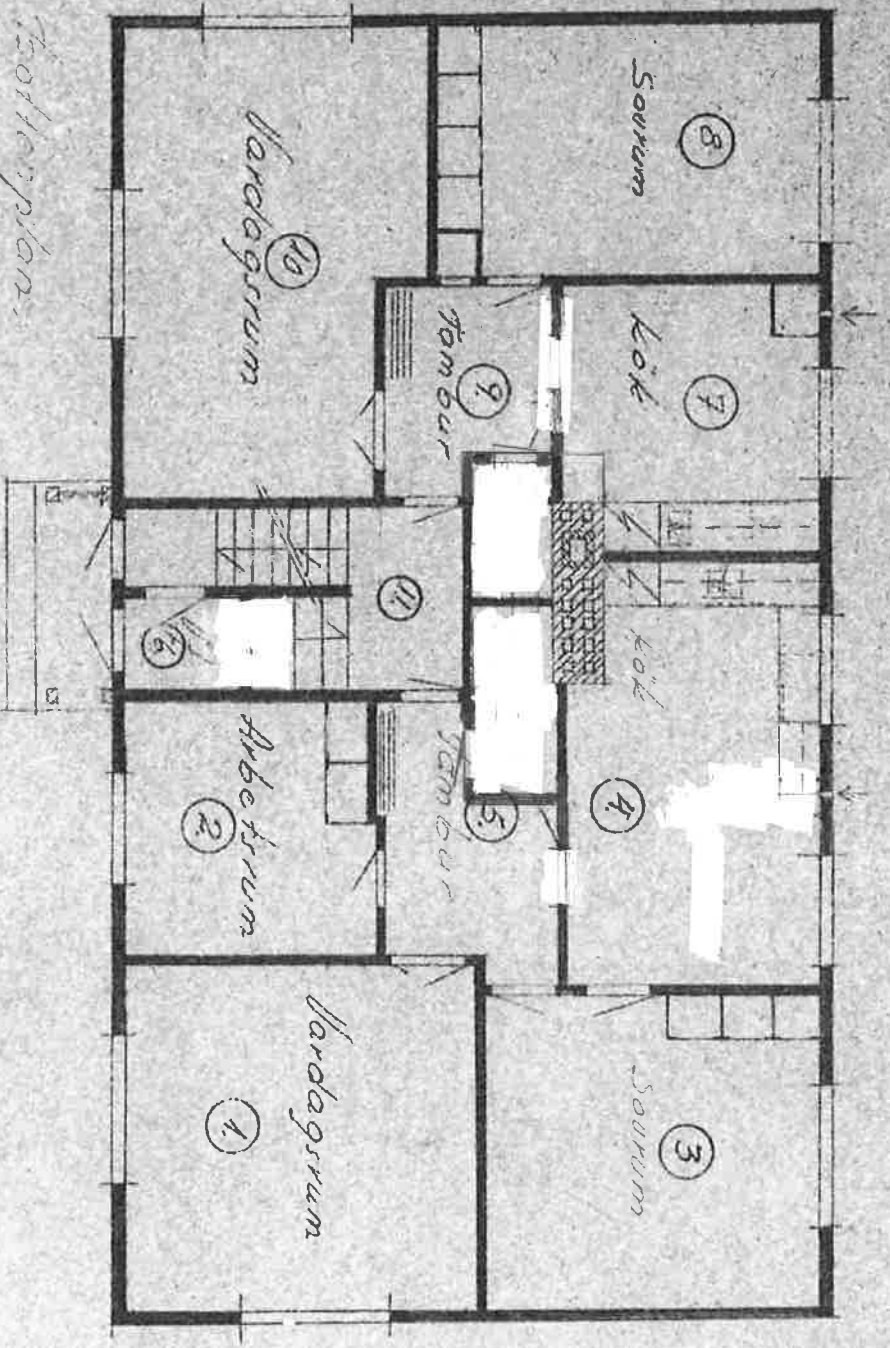


Övertageplan.

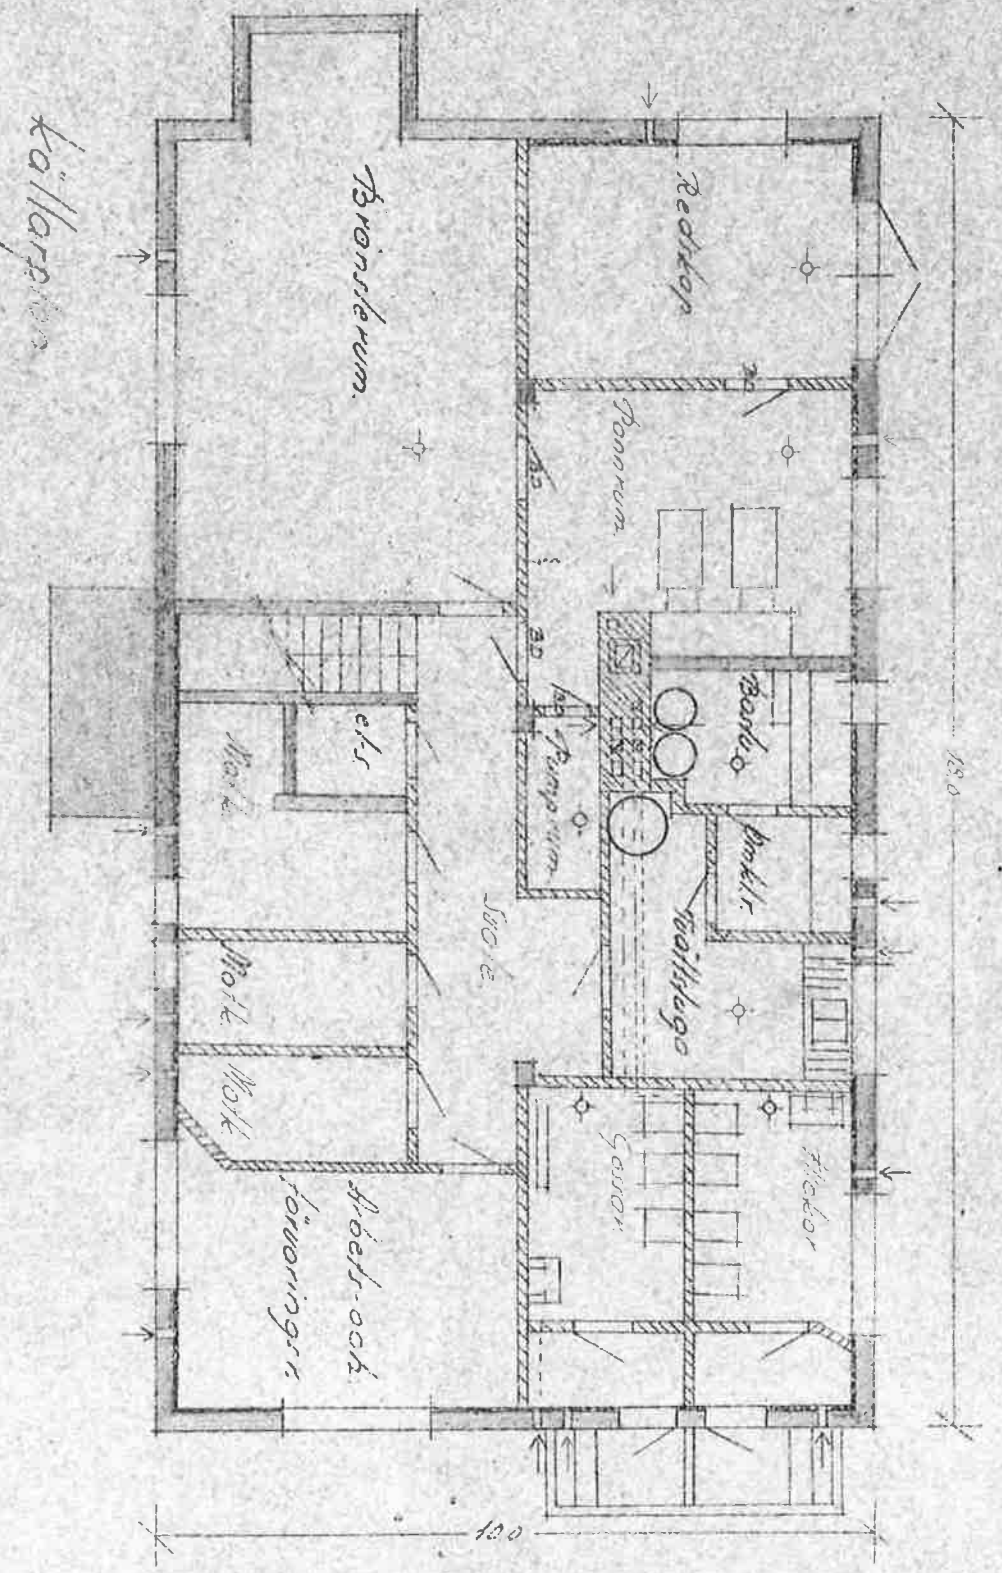

Redskåp 12-9-56.
Sjömatt.

44
Lärarystöder vid Sundby folkskola Pedersöre
Skala 1:100

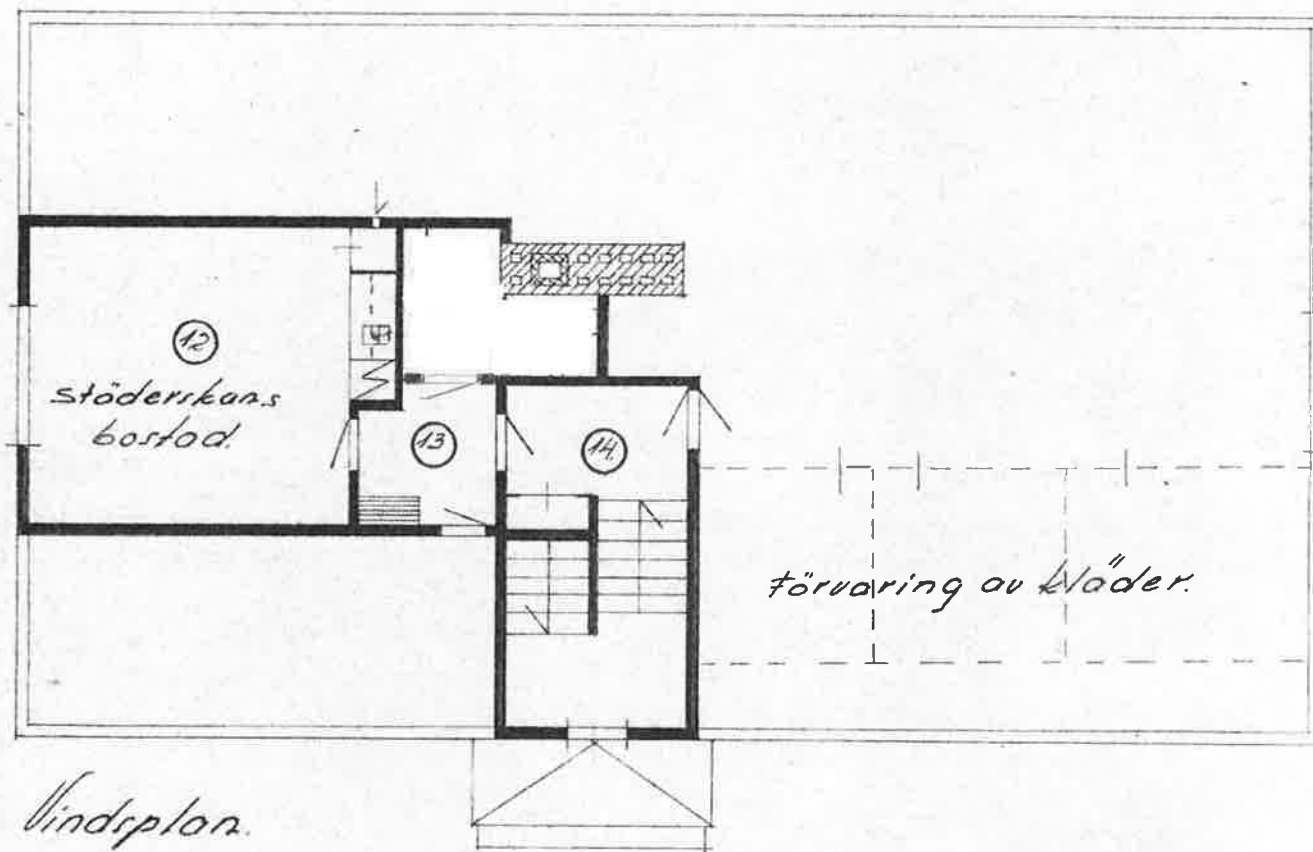

Pedersöre 12.9-56.
J. Granroth.